RZUT KOTŁOWNI - TECHNOLOGIA

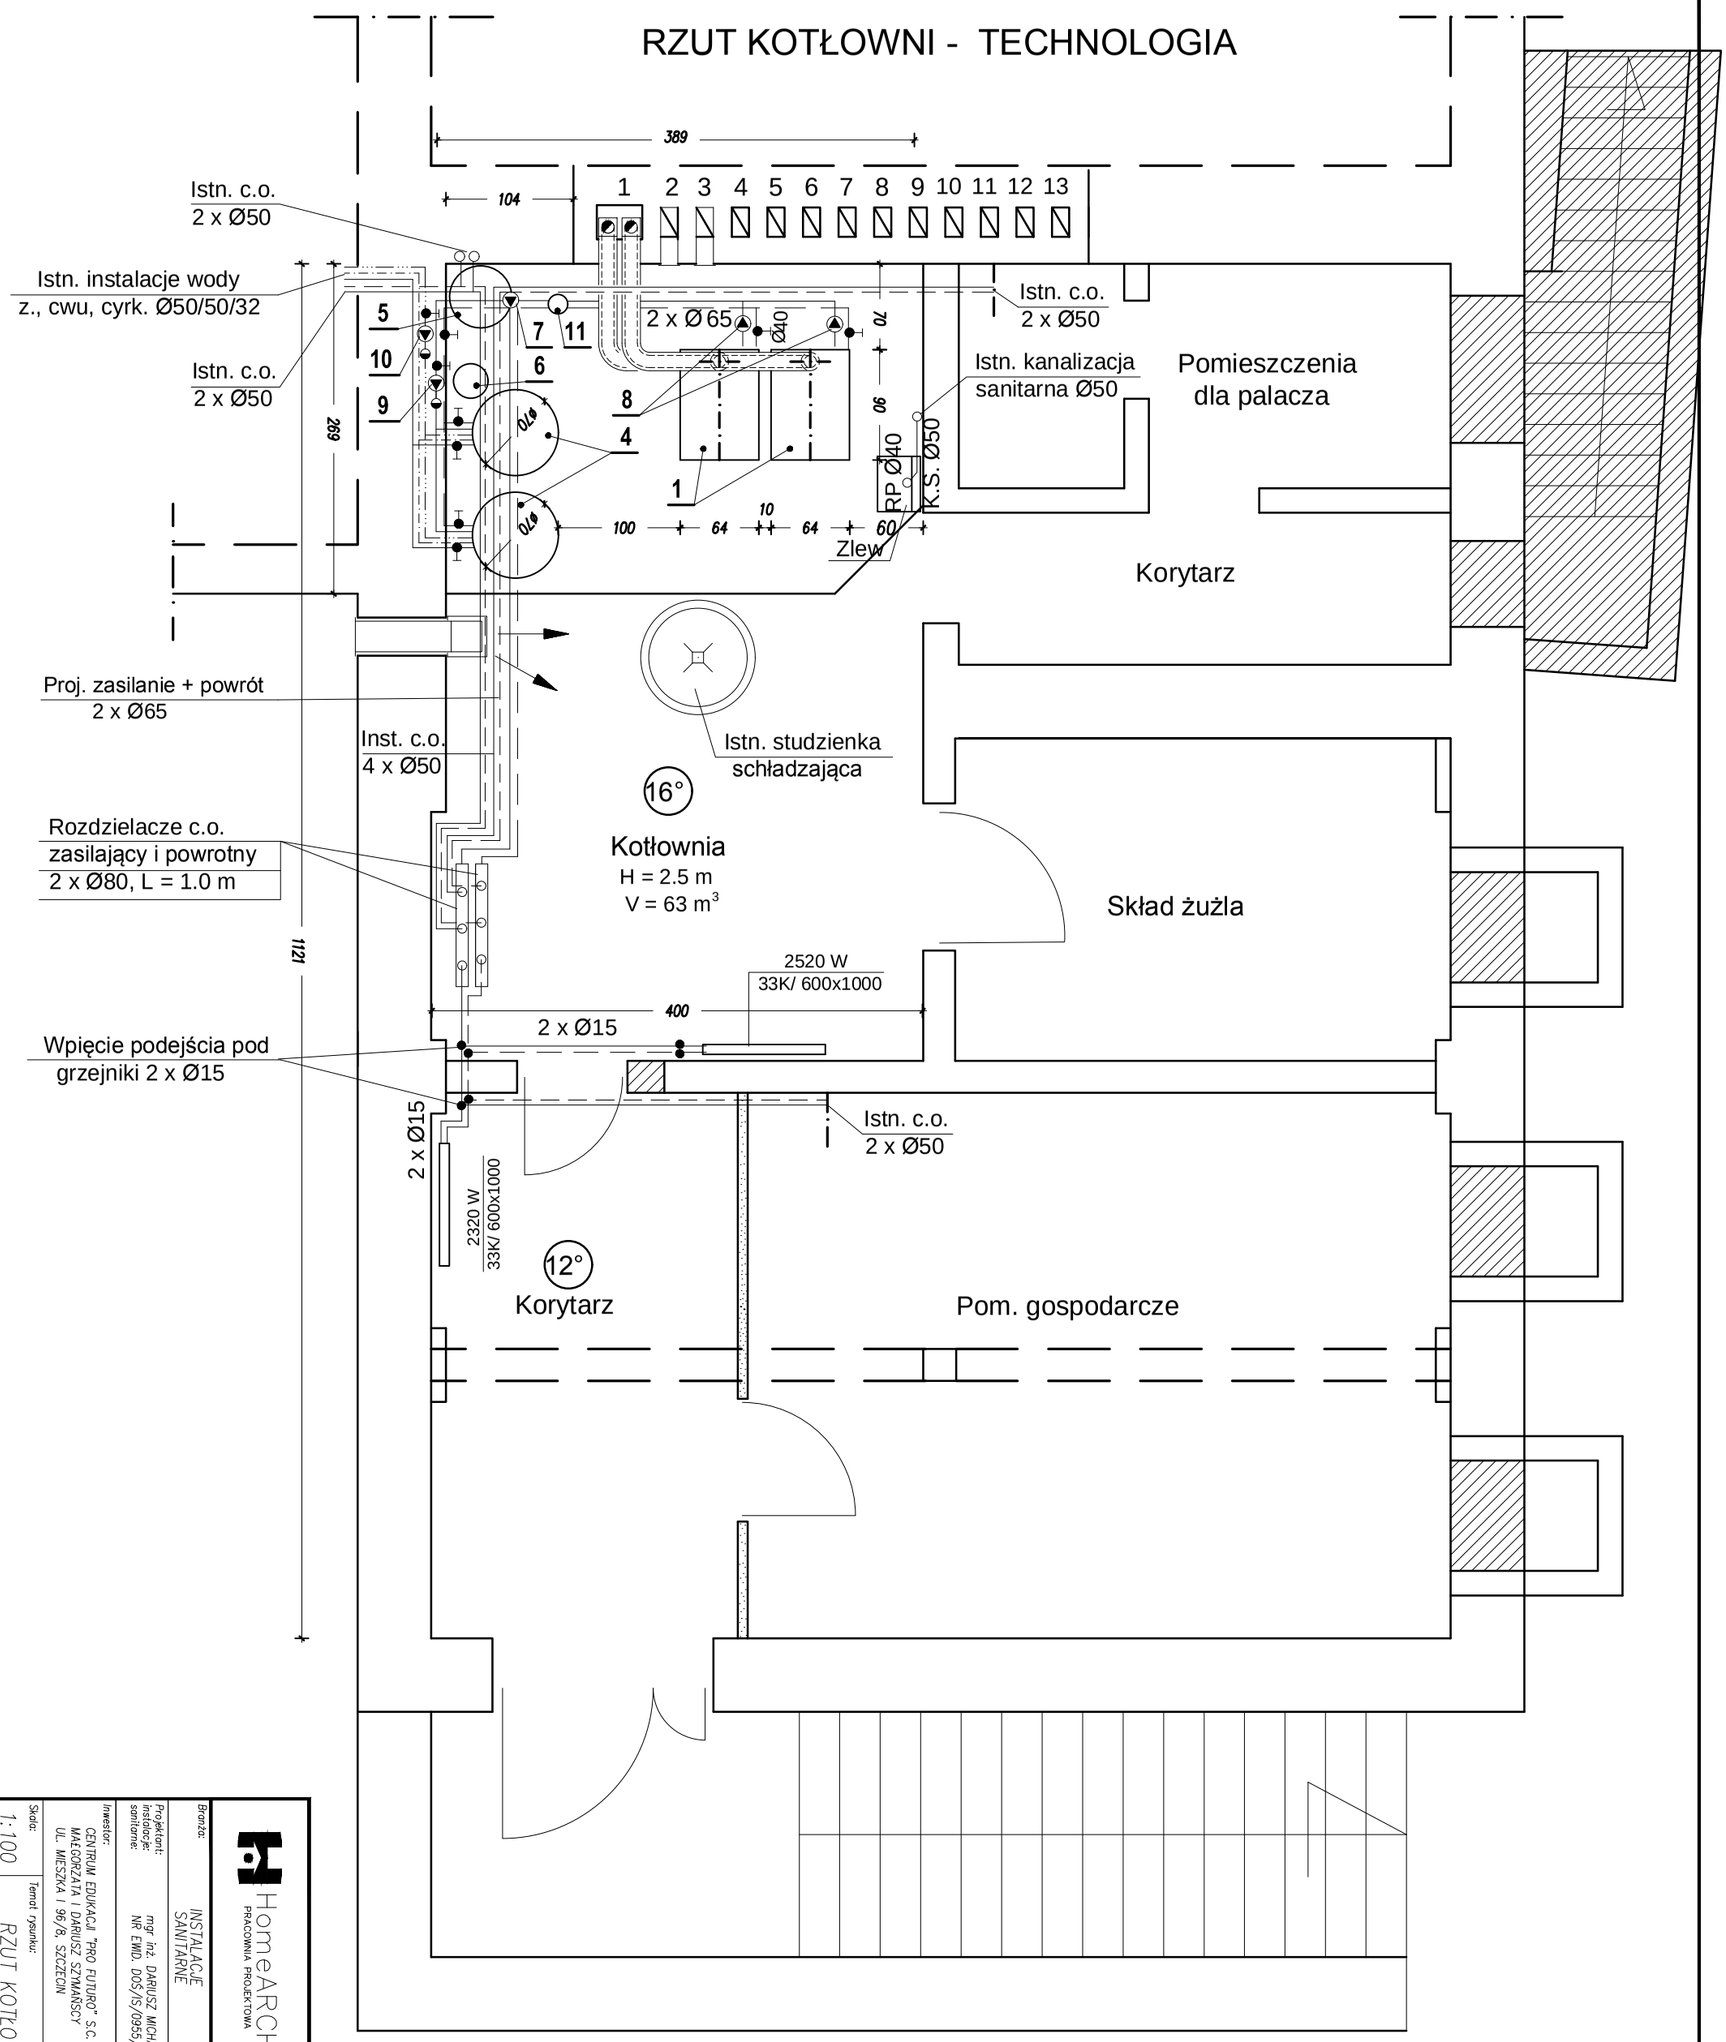

HomeARCH
PRACOWNIA PROJEKTOWA

PRZEBUDOWA KOTŁOWNI
STAŁOPALNEJ NA GAZOWĄ

Branża: INSTALACJE SANITARNE
Stadium: PROJ. WYKONAWCZY
Data opracowania: 12.27.2015

Projektant: mgr inż. DARIUSZ MICHALSKI
instalacje sanitarne: NR EWID. DOŚ/IS/0955/02
Podpis

Inwestor: CENTRUM EDUKACJI "PRO FUTURO" S.C.
MAŁGORZATA I DARIUSZ SZYMAŃSCY
UL. MIESZKA I 96/8, SZCZECIN

Adres inwestycji: DZ. NR 288 obręb 0002–KOWARY
58–530 KOWARY

Skala: 1:100

Temat rysunku: RZUT KOTŁOWNI – TECHNOLOGIA

Nr rysunku: S.01

Projekt chroniony prawem autorskim. Dz.U.Nr 24 poz. 83