



# RZUT KOTŁOWNI - INST. GAZOWA

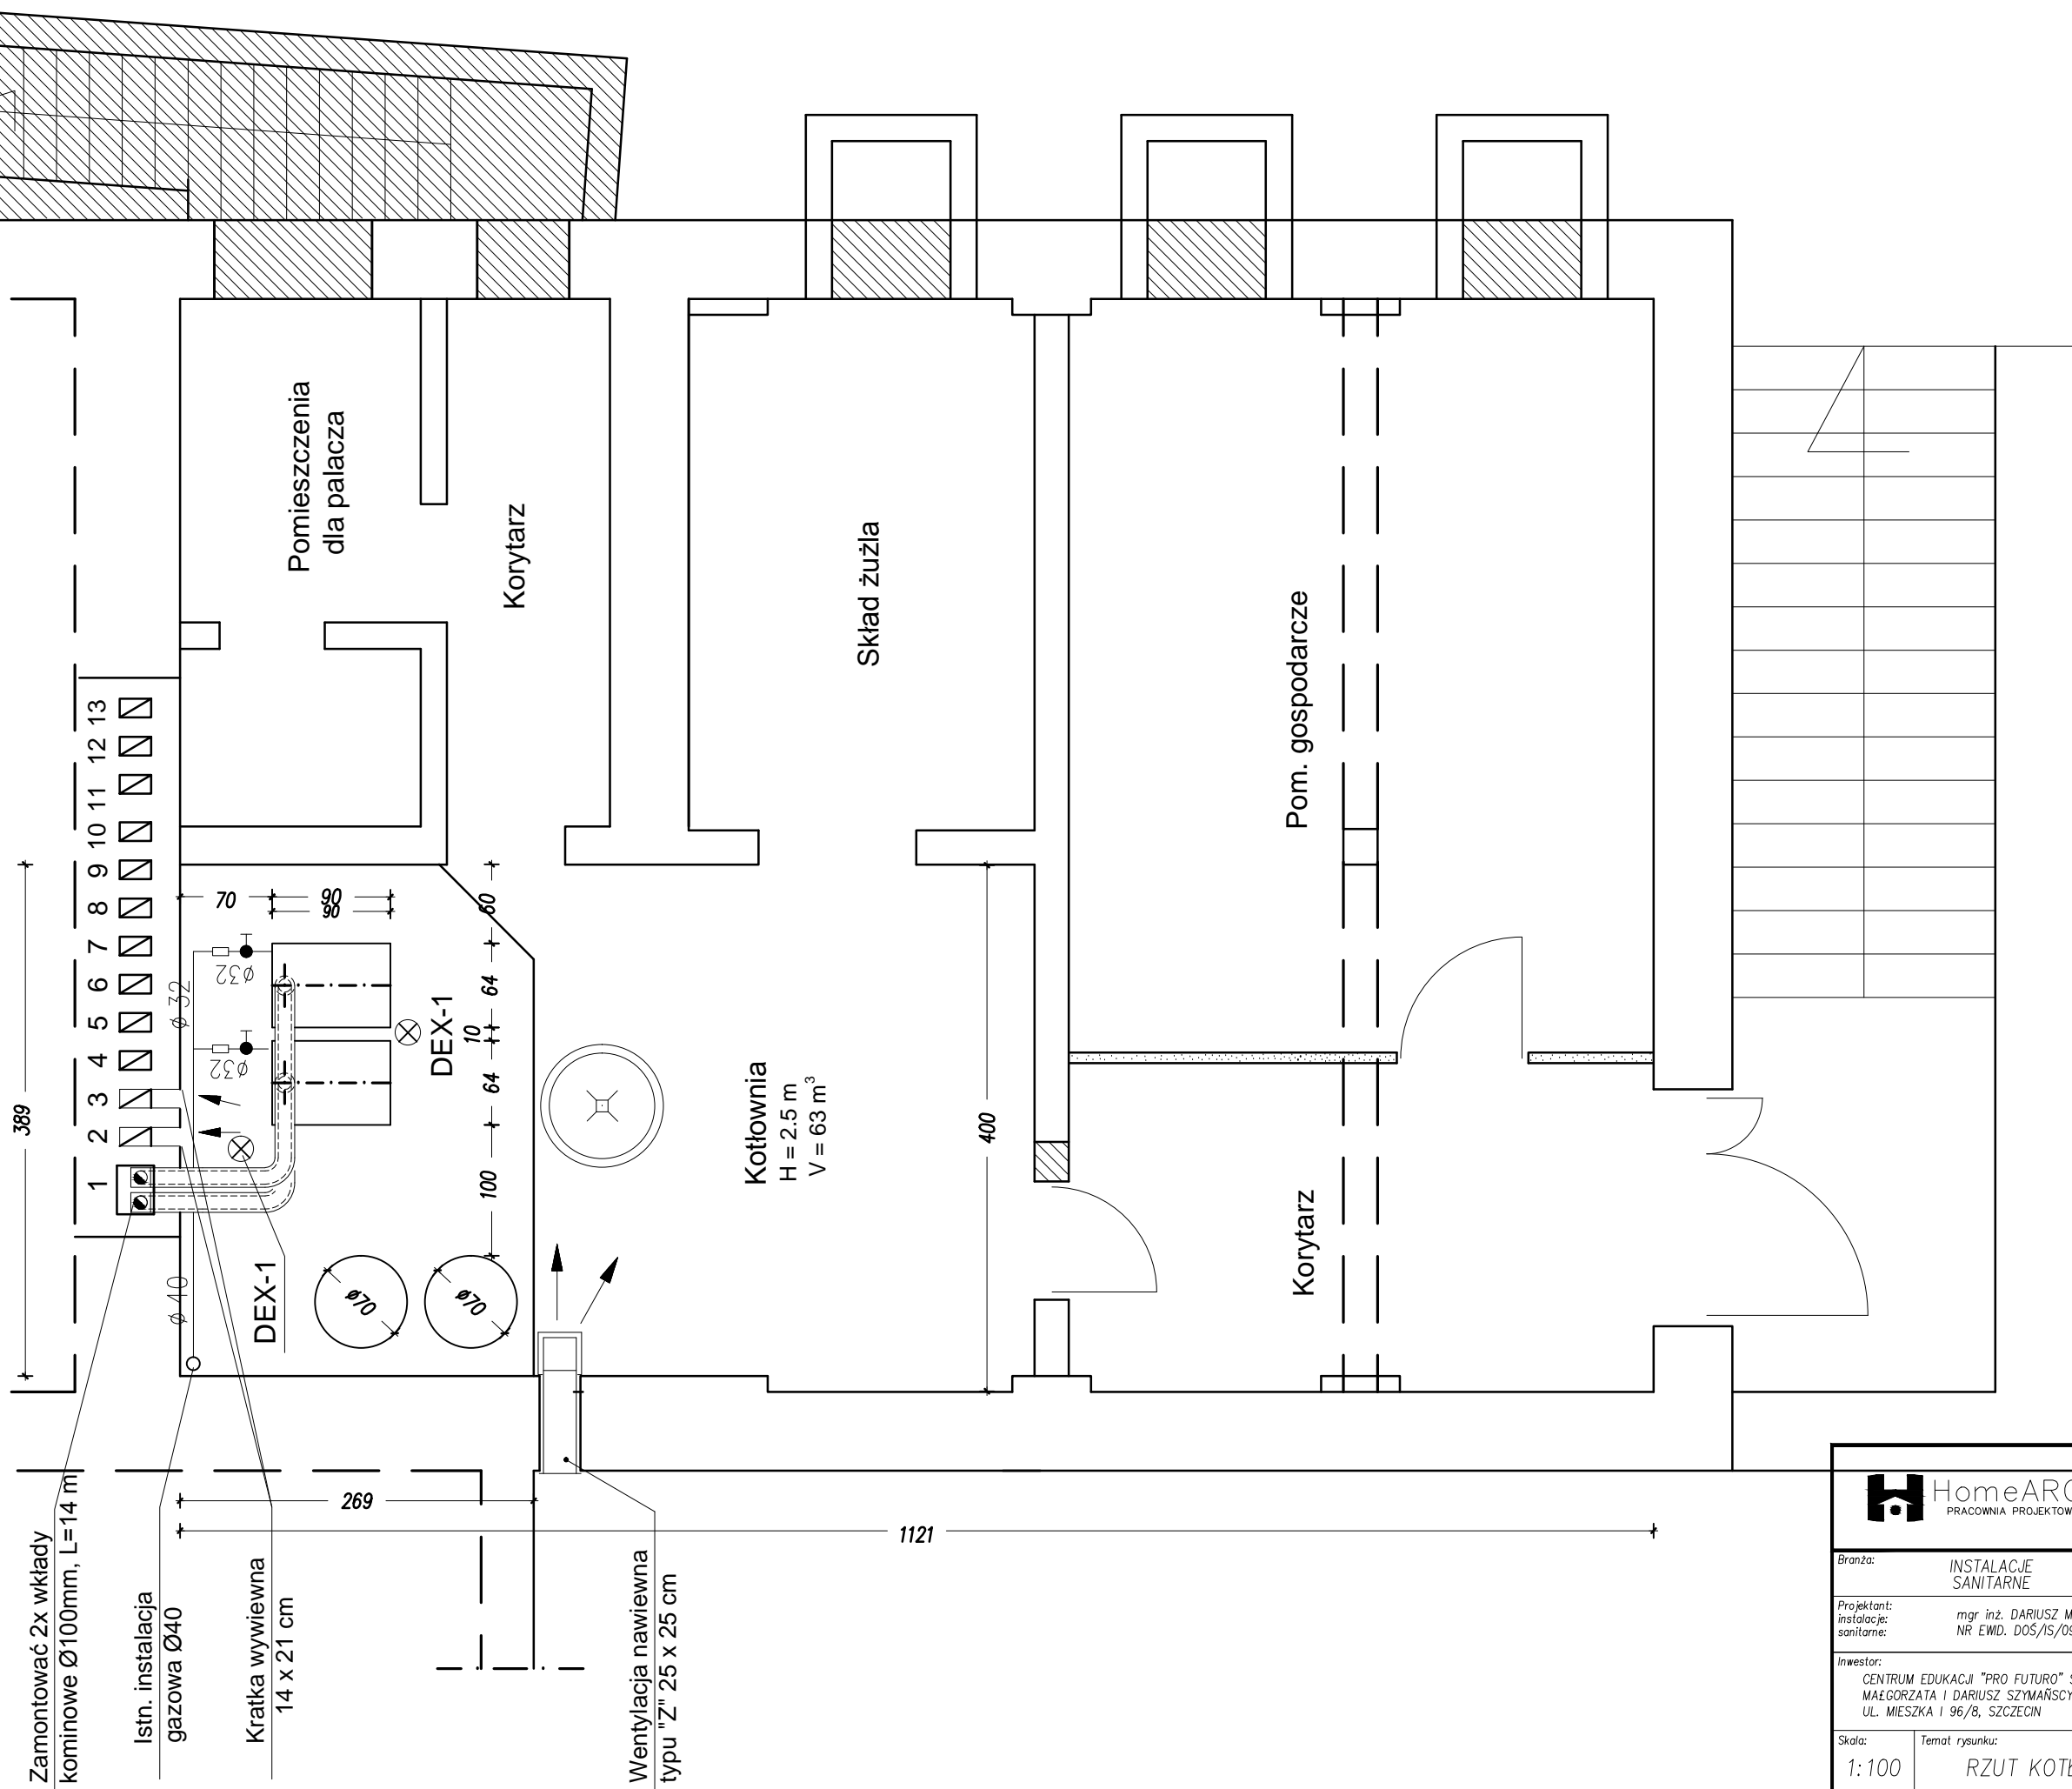

 <b>HomeARCH</b> PRACOWNIA PROJEKTOWA		<b>PRZEBUDOWA KOTŁOWNI STAŁOPALNEJ NA GAZOWĄ</b>	
Branża: INSTALACJE SANITARNE	Stadium: PROJ. WYKONAWCZY	Data opracowania: 12.27.2015	
Projektant: instalacje: sanitarne:	mgr inż. DARIUSZ MICHAŁSKI NR EWID. DOS/IS/0955/02	Podpis	
Inwestor: CENTRUM EDUKACJI "PRO FUTURO" S.C. MAŁGORZATA I DARIUSZ SZYMAŃSCY UL. MIESZKA 1 96/8, SZCZECIN	Adres inwestycji: DZ. NR 288 obręb 0002-KOWARY 58-530 KOWARY		
Skala: 1:100	Temat rysunku: RZUT KOTŁOWNI-INST.GAZOWA	Nr rysunku: S.03	