



ROZWINIĘCIE INSTALACJI GAZOWEJ

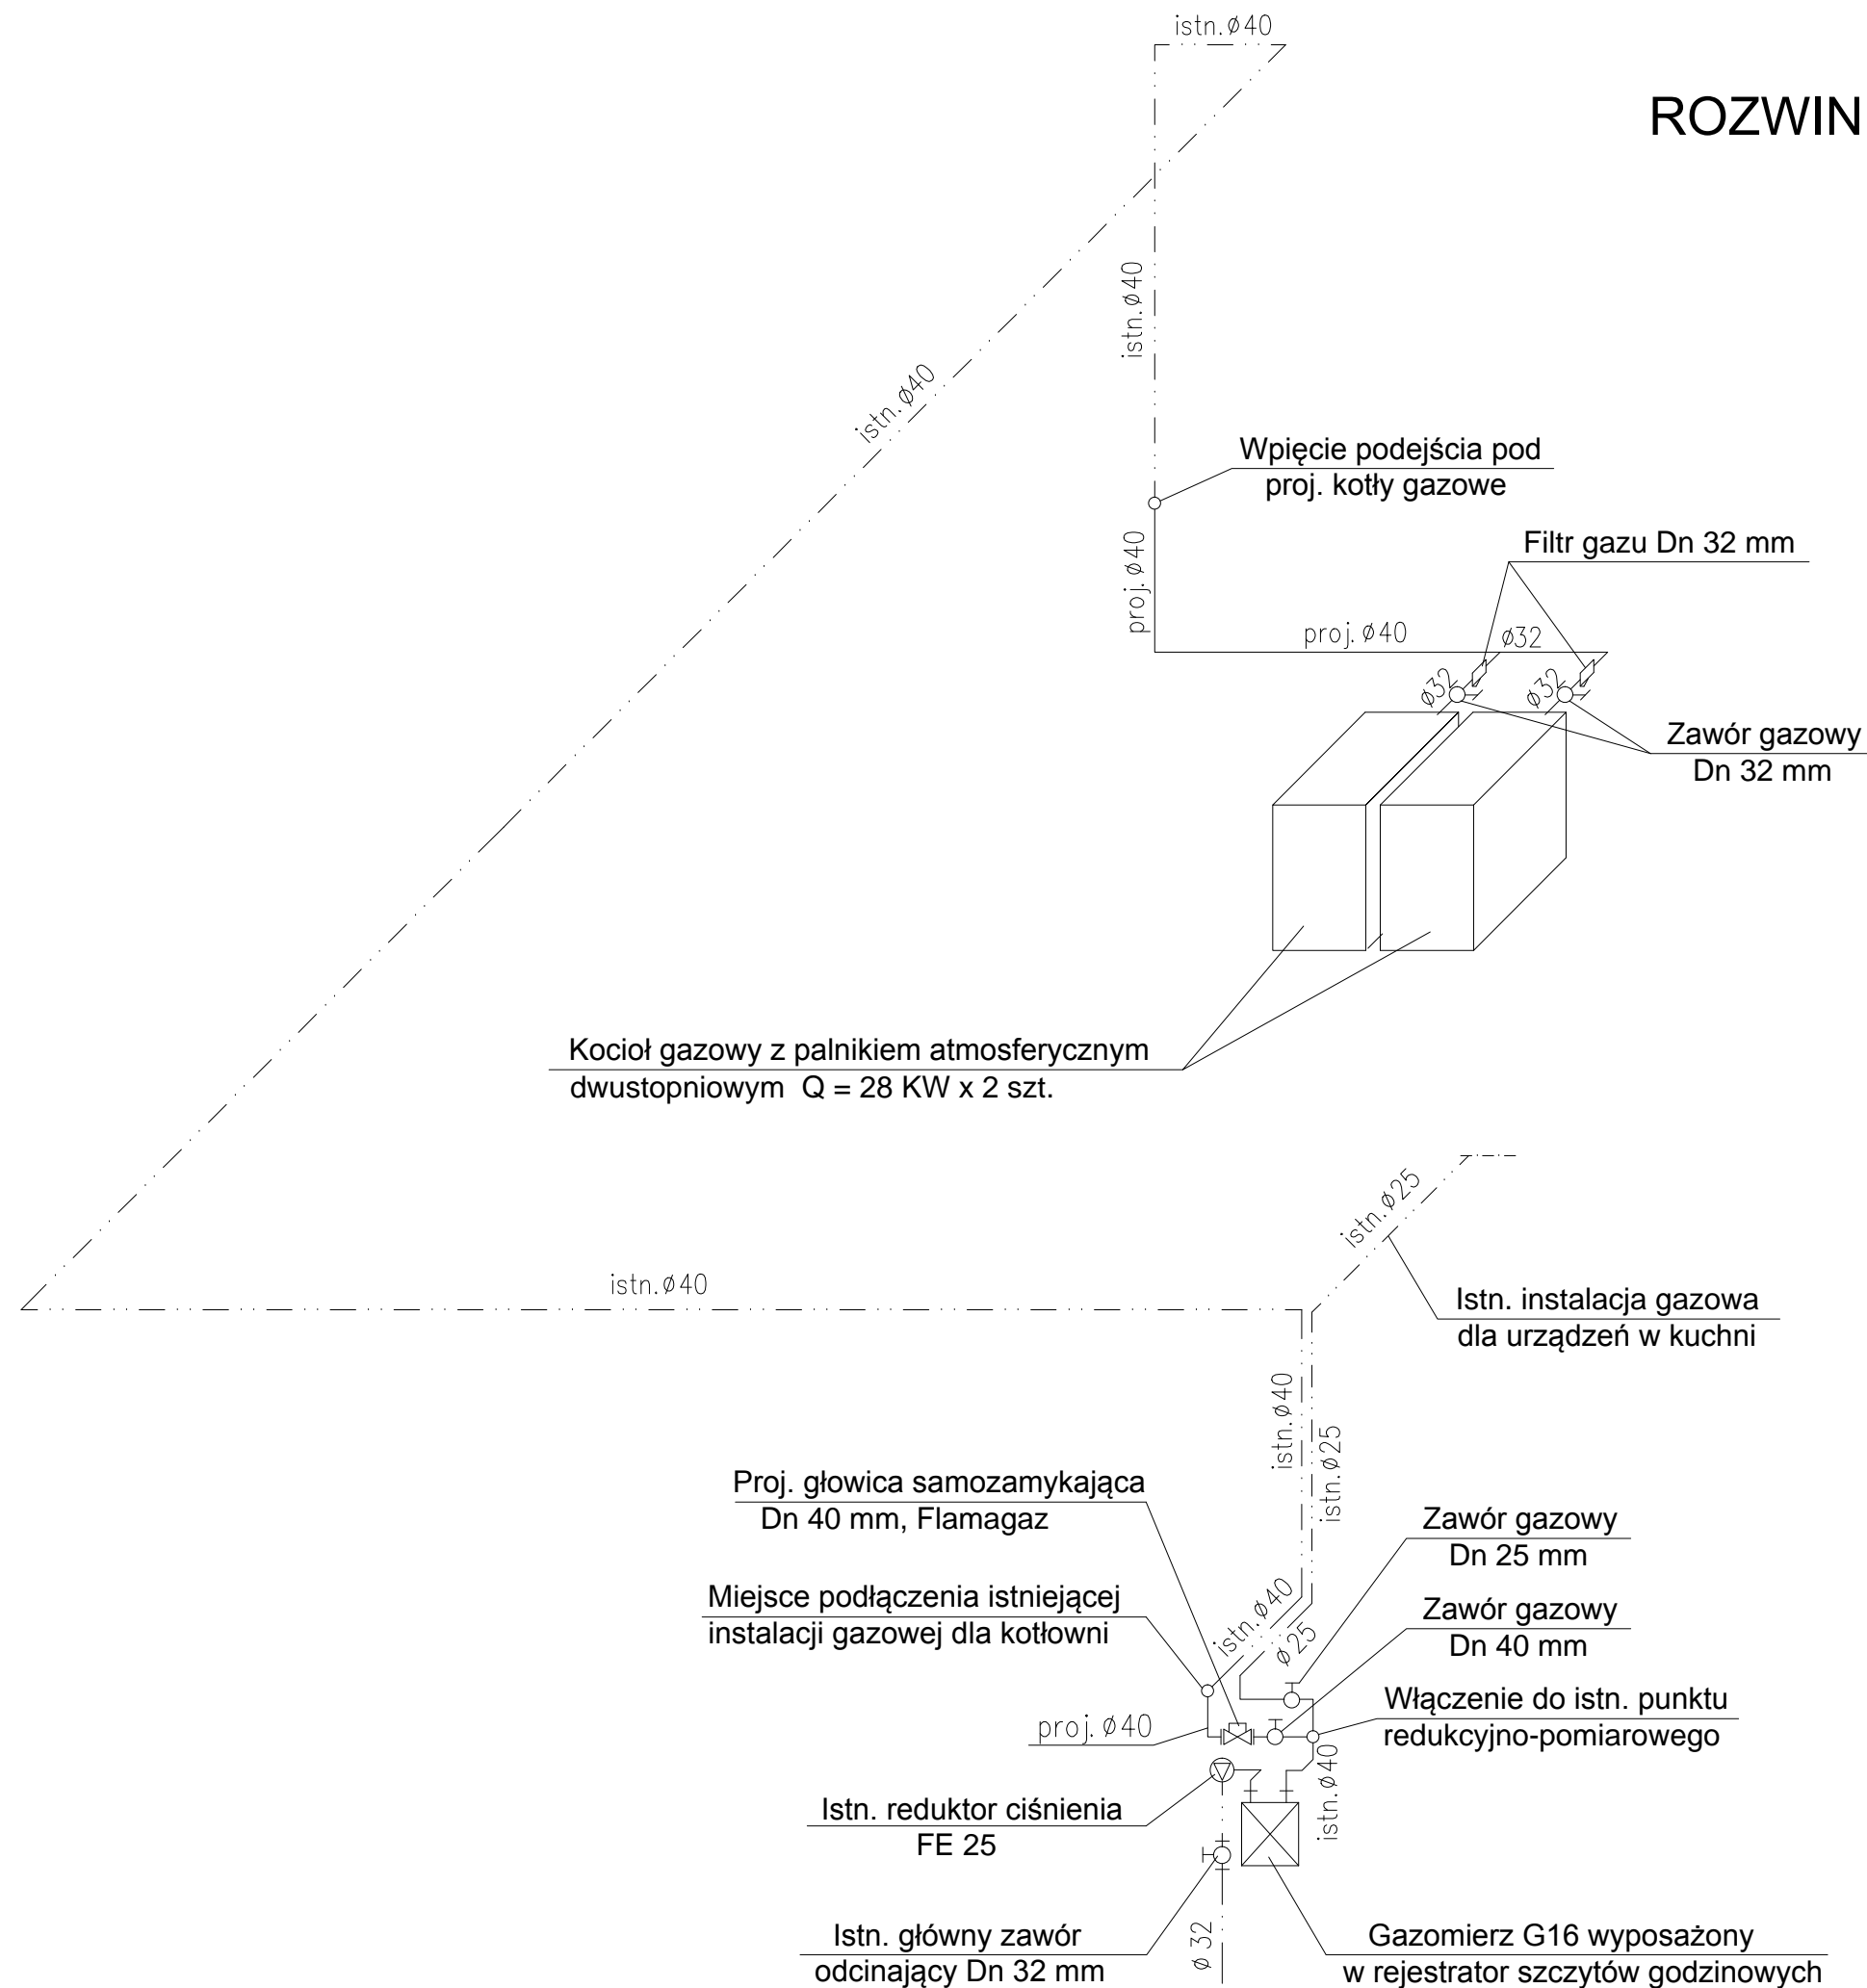

 HomeARCH <small>PRACOWNIA PROJEKTOWA</small>		PRZEBUDOWA KOTŁOWNI STAŁOPALNEJ NA GAZOWĄ	
Branża: instalacje: sanitarne:	INSTALACJE SANITARNE	Stadium: PROJ. WYKONAWCZY	Data opracowania: 12.27.2015
Projektant: instalacje: sanitarne:	mgr inż. DARIUSZ MICHAŁSKI NR EWID. DOS/IS/0955/02		
Inwestor:	CENTRUM EDUKACJI "PRO FUTURO" S.C. MAŁGORZATA I DARIUSZ SZYMAŃSCY UL. MIESZKA 1 96/8, SZCZECIN		
Skala:	Temat rysunku:	Adres inwestycji: DZ. NR 288 obręb 0002-KOWARY 58-530 KOWARY	
1:100	ROZWINIĘCIE INST.GAZOWEJ	Nr rysunku: S.05	