



# RZUT KOTŁOWNI - DYSPOZYCJE BUDOWLANE

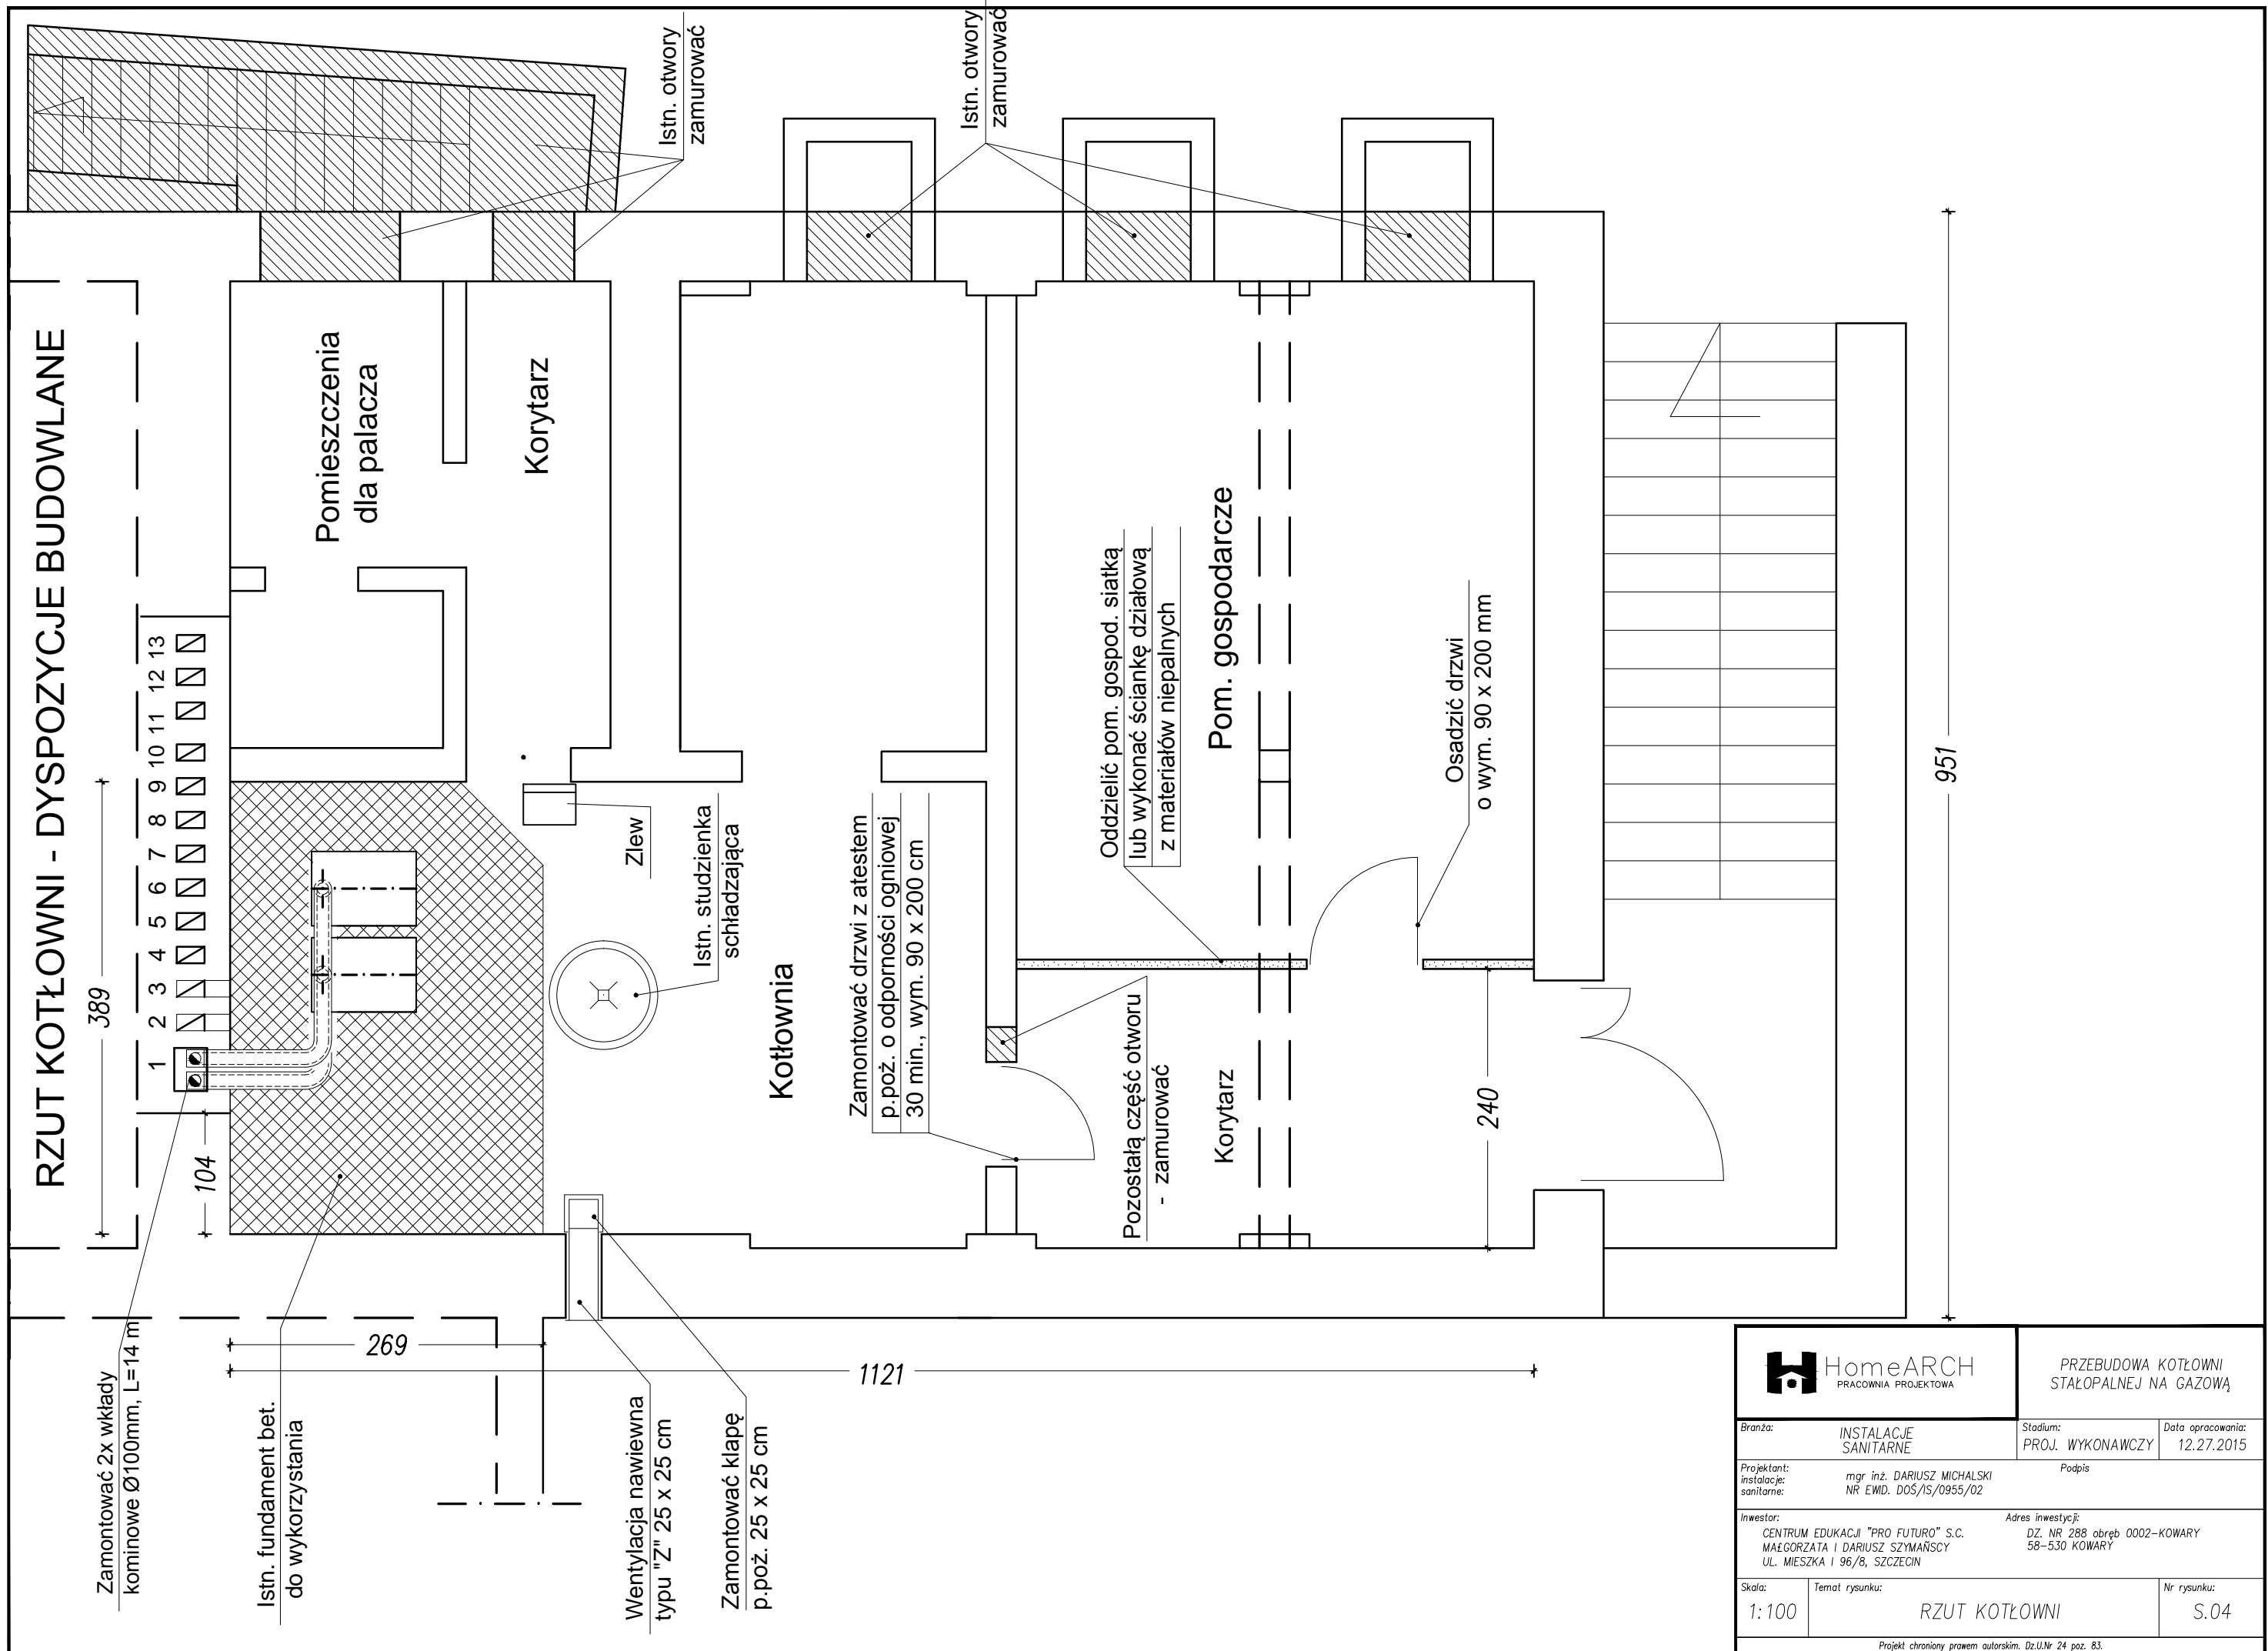

 <b>HomeARCH</b> <small>PRACOWNIA PROJEKTOWA</small>		<b>PRZEBUDOWA KOTŁOWNI          STAŁOPALNEJ NA GAZOWĄ</b>	
<small>Branża:</small> INSTALACJE SANITARNE	<small>Stadium:</small> PROJ. WYKONAWCZY	<small>Data opracowania:</small> 12.27.2015	
<small>Projektant:          instalacje:          sanitarne:</small>	<small>mgr inż. DARIUSZ MICHAŁSKI          NR EWID. DOS/IS/0955/02</small>	<small>Podpis</small>	
<small>Inwestor:</small> CENTRUM EDUKACJI "PRO FUTURO" S.C. MAŁGORZATA I DARIUSZ SZYMAŃSCY UL. MIESZKA I 96/8, SZCZECIN	<small>Adres inwestycji:</small> DZ. NR 288 obręb 0002-KOWARY 58-530 KOWARY		
<small>Skala:</small> 1:100	<small>Temat rysunku:</small> RZUT KOTŁOWNI	<small>Nr rysunku:</small> S.04	